CÂMARA DE
Itabaiana
CASA DAS LEIS, CASA DO POVO

Projeto de lei Nº 062 /2026

De 05 de Junho de 2026

Dispõe sobre o nome do CENTRO OFTALMOLÓGICO na Praça João Pessoa, nº249 no município de Itabaiana-SE

AO PRESIDENTE DA CÂMARA MUNICIPAL DE ITABAIANA - SERGIPE.

Faço saber que a Câmara Municipal de Vereadores de Itabaiana aprovará e o Sr. Prefeito Municipal sancionará a seguinte LEI:

Art. 1º O Centro Oftalmológico que ficará localizado na Praça João Pessoa, nº249 passará a denomina-se CENTRO OFTALMOLÓGICO, Ana Maria dos Santos mais conhecida como Dona Dondon.

Art. 2º Ficam revogadas as disposições em contrário.

Art. 3º Esta Lei entra em vigor na data de sua publicação.

Sala de sessões da Câmara Municipal de Itabaiana/SE, 05 de Junho de 2026.

Erotildes José de Jesus
Vereador

04/06/2026
Wilker dos Santos Nascimento
Agente Legislativo
Câmara Municipal de Itabaiana/SE
Mat. 373

CÂMARA DE
Itabaiana
CASA DAS LEIS, CASA DO POVO

Histórico;


Nasceu em 11 de Abril de 1933

Casou aos dezessete anos com José Francisco dos Santos, agricultor de Malhada Velha-Itabaiana/SE, onde foi mãe de dezenove filhos, vivendo somente da lavoura. Aos quarenta e cinco anos de idade, começou a alternar seu trabalho de agricultora com o trabalho de serviços gerais no Colégio Estadual Murilo Braga para ajudar no sustento e qualidade de vida para família.

Sempre foi uma mulher simples e dedicada a família e aos seus princípios aprendidos através da fé cristã.

Apesar de não ter tido acesso à educação erudita e nunca ter frequentado escola, introduziu as primeiras letras a todos os filhos e os incentivou a estudar, embora alguns não despertaram esse interesse.

Dona Ana faleceu aos noventa e dois anos, em 25 de setembro de 2025, depois de ter vivido uma vida plena e digna, cheia de aprendizados e ensinamentos, deixou trinta e dois netos, trinta e um bisnetos e alguns tataranetos que guardarão em seus íntimos o seu legado.

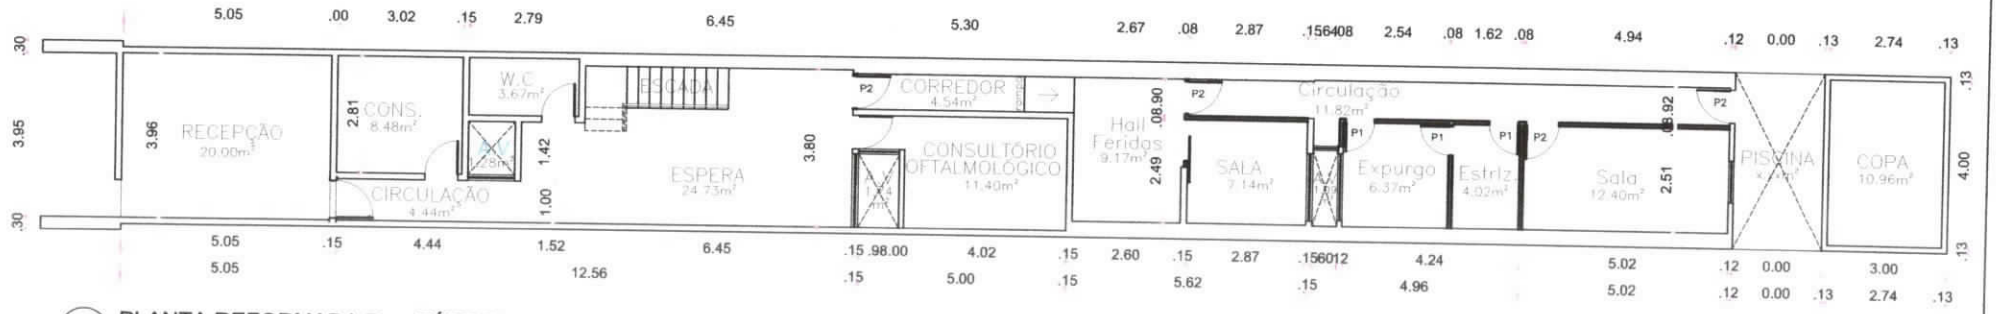

01 PLANTA REFORMADA Pav. TÉRREO
CENTRO DE ESPECIALIDADES MÉDICA (Praça João Pessoa)
ESC.: 1/125



02 PLANTA REFORMADA Pav. SUPERIOR
CENTRO DE ESPECIALIDADES MÉDICA (Praça João Pessoa)
ESC.: 1/125

QUADRO DE ESPECIFICAÇÕES DE PORTAS E ESQUADRIAS NOVAS				
Cód.	Larg.	Alt.	Qtd.	MODELO
PORTAS				
P1	0.70	2.10	*	Porta de Abrir em Madeira
P2	0.80	2.10	*	Porta de Abrir em Madeira
P3	1.10	2.10	*	Porta de Corre

A3 (29,70 x 42,00cm)

JEOVÂNIO OLIVEIRA DA TRINDADE
TÉCNICO RESPONSÁVEL:

SECRETARIA DA SAÚDE
SETOR ENGENHARIA E ARQUITETURA
Avenida Vereador Olímpio Grande, nº:133.
CEP:49510-200. Bairro Porto - Itabaiana/SE.

PROJETO ARQUITETÔNICO:
CENTRO DE OFTALMOLÓGICO
ENDEREÇO: Praça João Pessoa nº 249, Centro em Itabaiana/Sergipe
ADMIN: JOSÉ PAES DOS SANTOS
SECRETÁRIA: GENILZA DE JESUS SANTOS
DESENHO: JEOVÂNIO TRINDADE
DESCRIÇÃO: PLANTA DE LEVANTAMENTO CADASTRAL EXISTENTE
ESCALA: 1/125
DATA: ABRIL/2026
PRANCHA: 03/03